




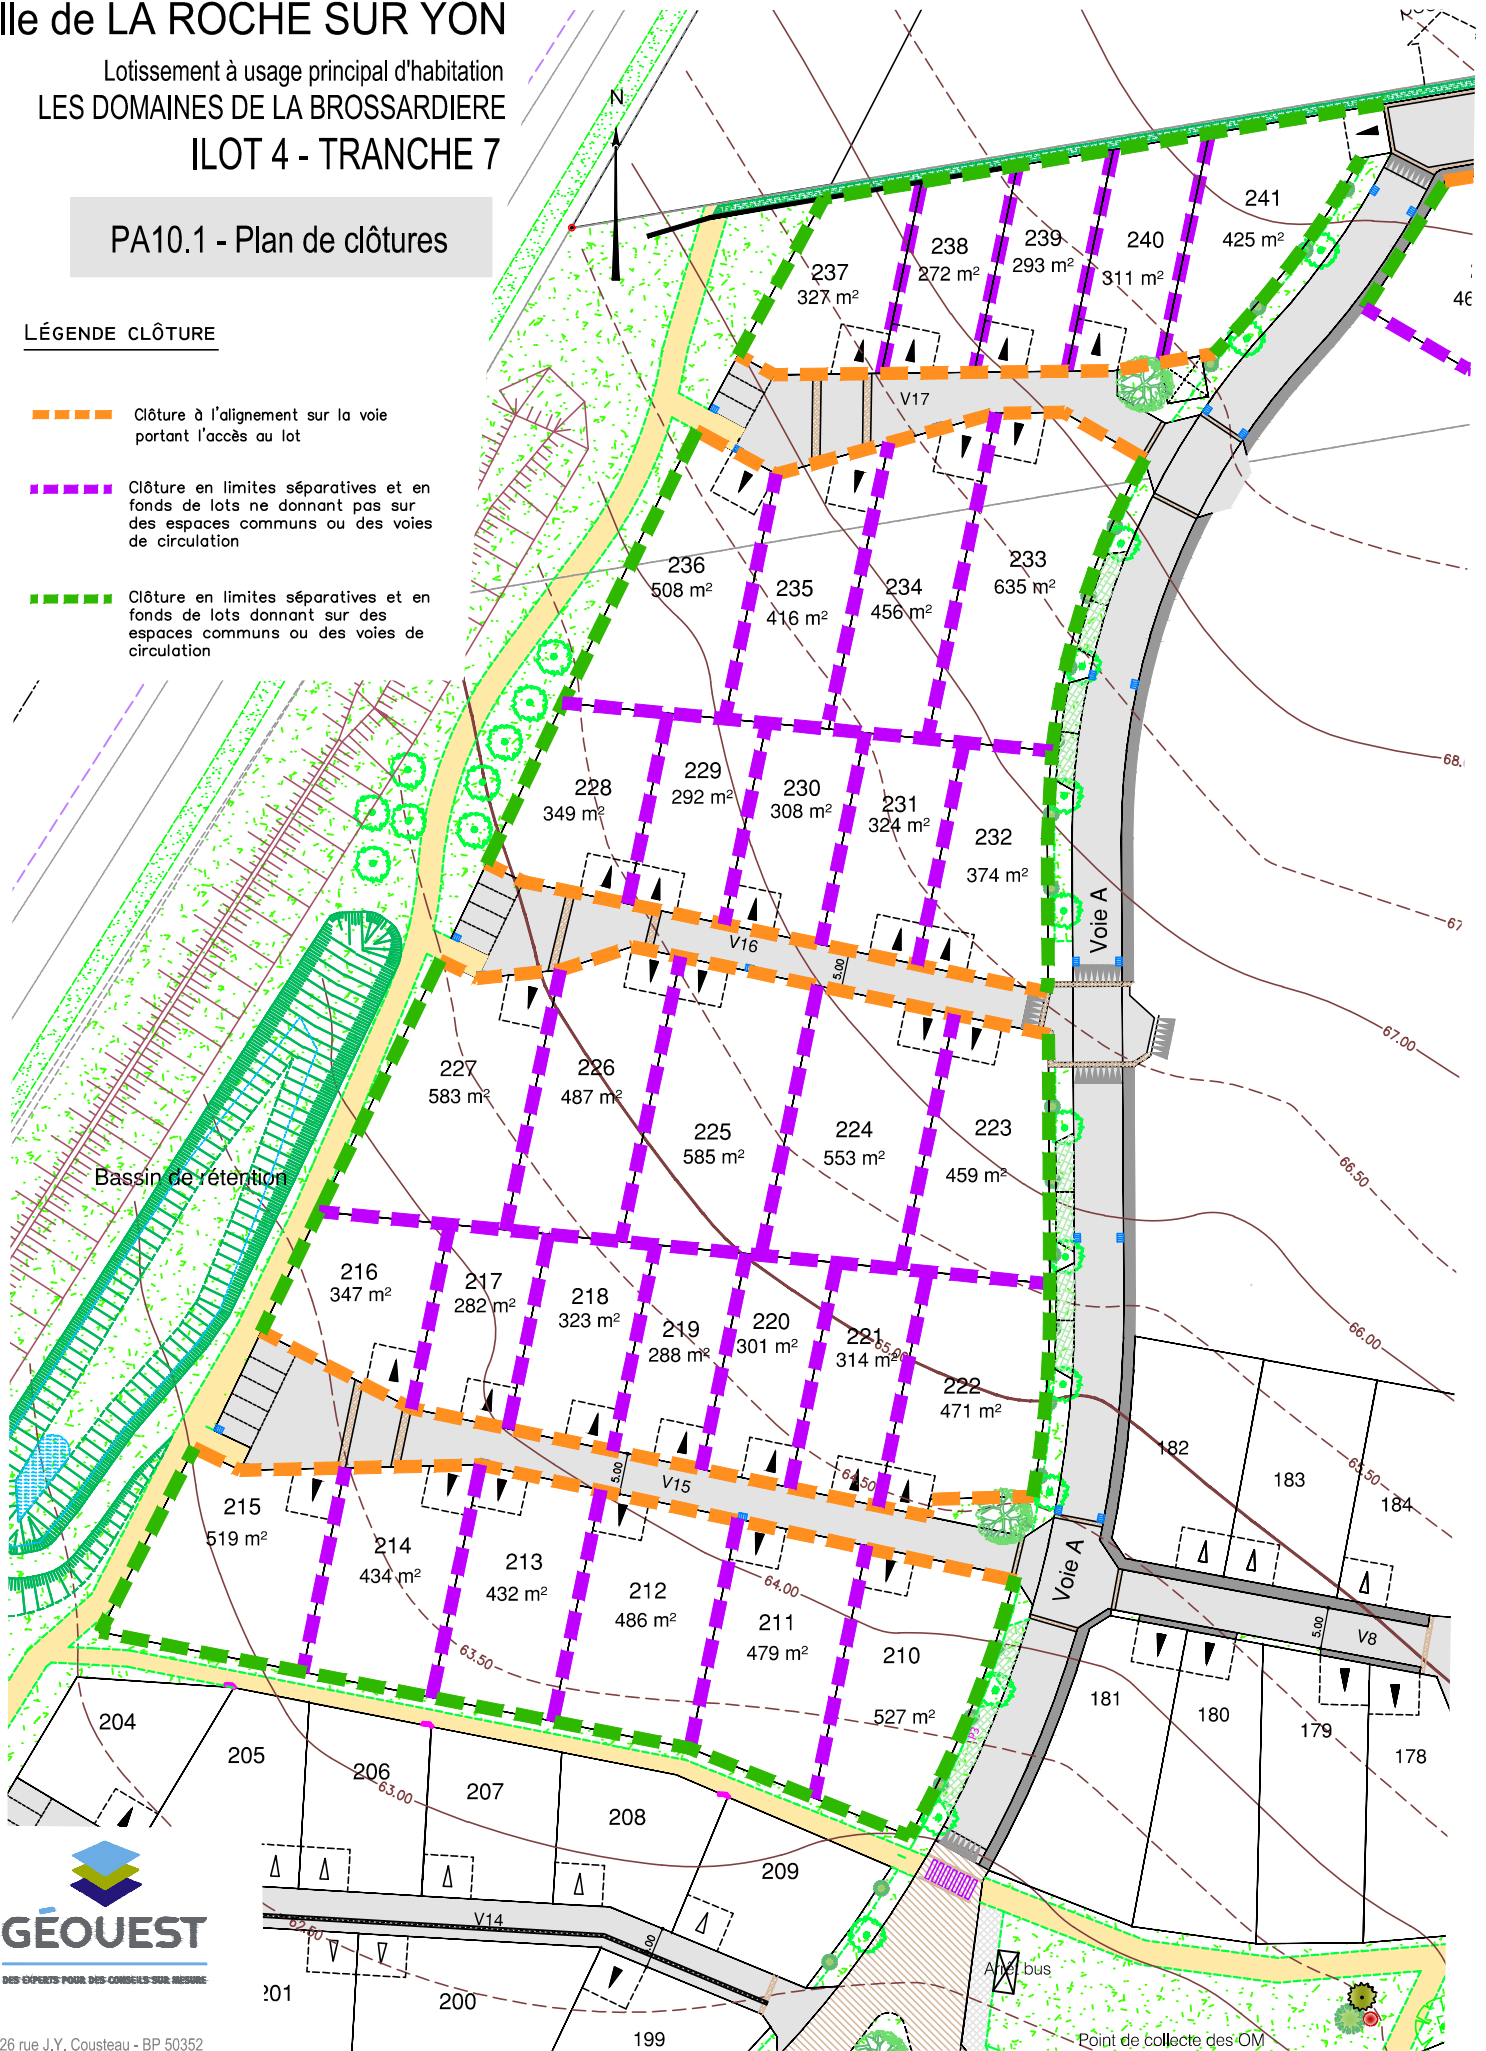
Ville de LA ROCHE SUR YON

Lotissement à usage principal d'habitation
 LES DOMAINES DE LA BROSSARDIERE
 ILOT 4 - TRANCHE 7

PA10.1 - Plan de clôtures

LÉGENDE CLÔTURE

-  Clôture à l'alignement sur la voie portant l'accès au lot
-  Clôture en limites séparatives et en fonds de lots ne donnant pas sur des espaces communs ou des voies de circulation
-  Clôture en limites séparatives et en fonds de lots donnant sur des espaces communs ou des voies de circulation



26 rue J.Y. Cousteau - BP 50352
 85009 LA ROCHE-SUR-YON CEDEX
 Tél. 02 51 37 27 30 - contact@geouest.fr