

Lot n° : 261

Section : ZL

N° : -

DEPARTEMENT DE LA VENDEE

VILLE DE LA ROCHE SUR YON

Rue de la Brossardière

Lotissement à usage principal d'habitation

"Les Domaines de la Brossardière" Ilot 5 - Tranche 8


arrêté PA en cours

Superficie : 406m²


Superficie de plancher maximale : 190m²

PLAN INDIVIDUEL

PLAN DE SITUATION

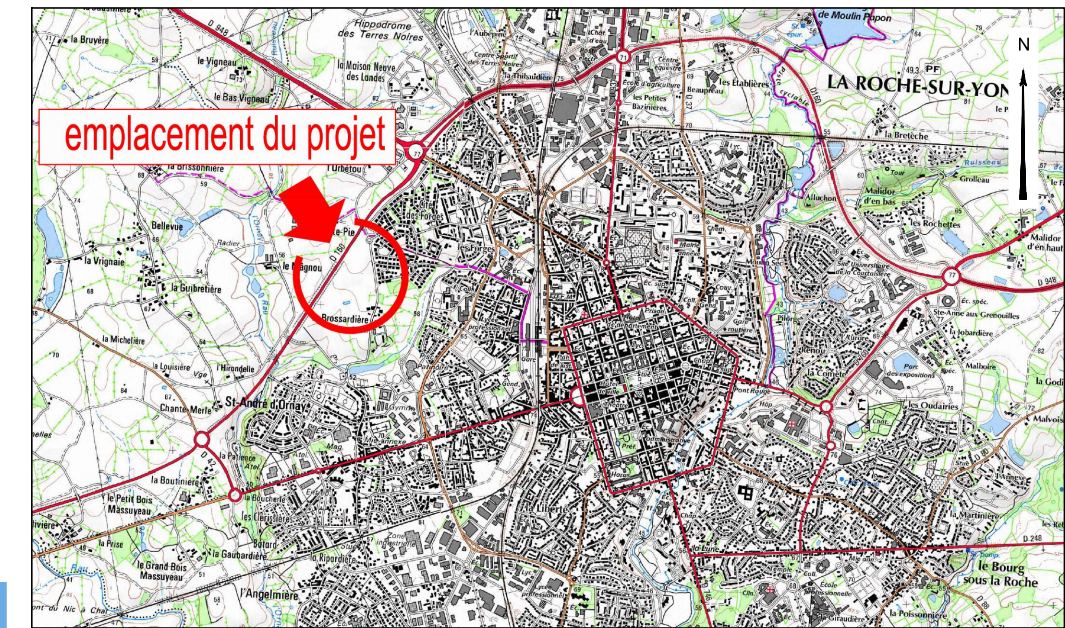

PLAN D'ENSEMBLE

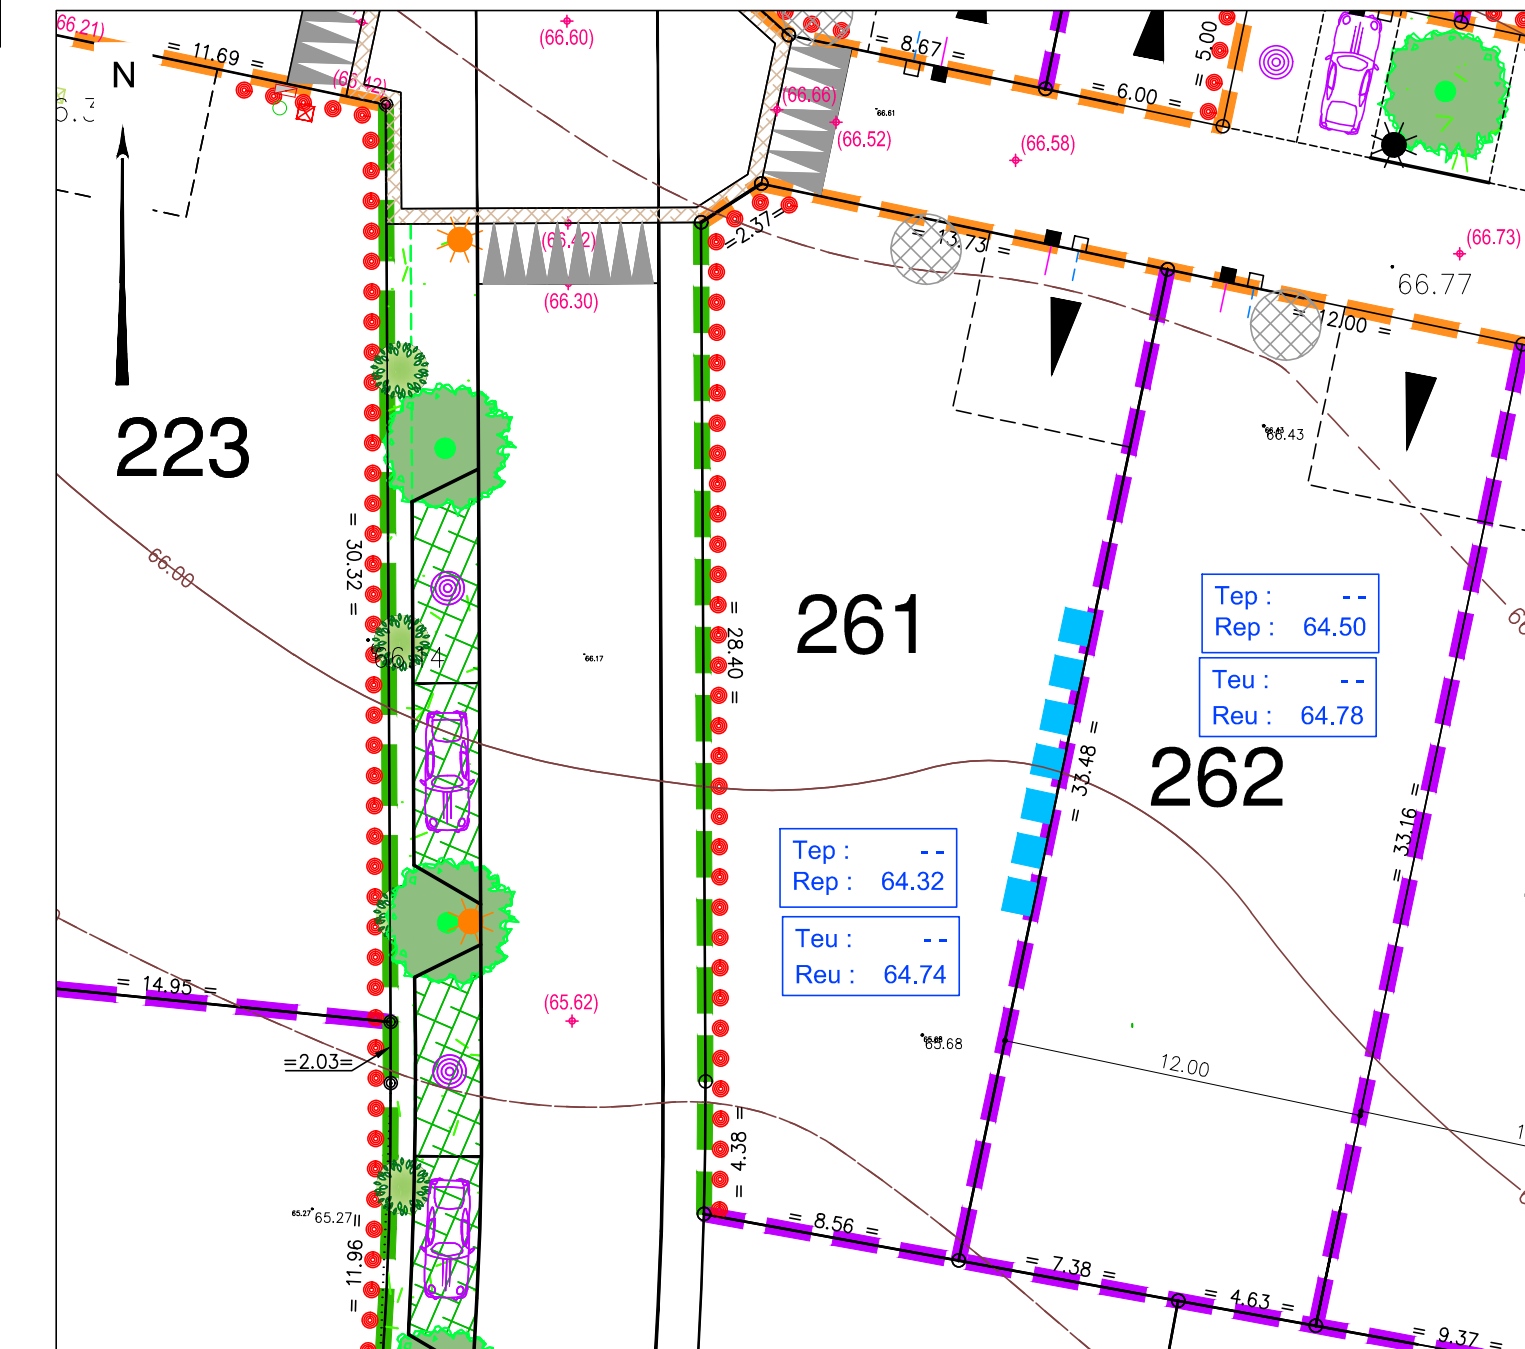

LEGENDE

- Zone non constructible
- Accès automobile privatif interdit
- Implantation partielle obligatoire en limite séparative
- Emplacement obligatoire de l'accès automobile et du parking privatif non clos (dimension 6.00m x 5.00m minimum et 6.00m x 6.00m minimum le long des voies de 5m de largeur)
- Emplacement des places de stationnement publiques
- Plantation projetée (emplacement de principe)
- Espace Vert (engazonnement)
- Végétation existante conservée

LÉGENDE CLÔTURE

- Clôture à l'alignement sur la voie portant l'accès au lot
- Clôture en limites séparatives et en fonds de lots ne donnant pas sur des espaces communs ou des voies de circulation
- Clôture en limites séparatives et en fonds de lots donnant sur des espaces communs ou des voies de circulation

Ouvrages hors sol : (emplacement et cote à titre indicatif)

- 00.00 - cote terrain naturel (nivellement effectué avant travaux de viabilité)
- ♦(00.00) - cote projet voirie indicative (à vérifier après travaux de finition)
- - regard tabouret EU
- - regard tabouret EP
- Teu : -- - cote tampon du regard EU
- Reu : --- - cote radier du branchement EU
- Teu : -- - cote tampon du regard EP
- Reu : --- - cote radier du branchement EP
- ⊗ - emplacement indicatif du coffret électrique/ du regard téléphone et du citerneau AEP
- ☼ - candélabre
- - borne OGE

Ouvrages hors sols :
 Position non contractuelle n'engageant pas la responsabilité du concepteur.
 Des modifications pouvant intervenir à l'exécution des travaux, avant tout projet de construction, les acquéreurs devront impérativement vérifier le positionnement définitif des ouvrages (AEP, EU/EP, Electrique, GAZ, Téléphone, candélabres).

Maître d'Ouvrage

 Brossardière Aménagement
 Moulin Neuf
 85 000 LA ROCHE SUR YON



Terimmo Atlantique
 22, Rue Benjamin Franklin
 85000 LA ROCHE SUR YON
 Tel : 02 51 41 06 15



SAFIR
 Moulin Neuf
 85 000 LA ROCHE SUR YON

Paysagiste - Concepteur
 Lorraine DODAINAS
 GEOUEST



DES EXPERTS POUR DES CONSEILS SUR MESURE
 www.geouest.fr

46 rue B. Franklin - BP 50352
 85009 LA ROCHE-SUR-YON CEDEX
 Tél. 02 51 37 27 30 - contact@geouest.fr

