

Lot n° : 274

Section : ZL

N° : -

DEPARTEMENT DE LA VENDEE

# VILLE DE LA ROCHE SUR YON

Rue de la Brossardière

Lotissement à usage principal d'habitation

## "Les Domaines de la Brossardière" Ilot 5 - Tranche 8


arrêté PA en cours

Superficie : 364m<sup>2</sup>


Superficie de plancher maximale : 180m<sup>2</sup>

### PLAN INDIVIDUEL

### PLAN DE SITUATION

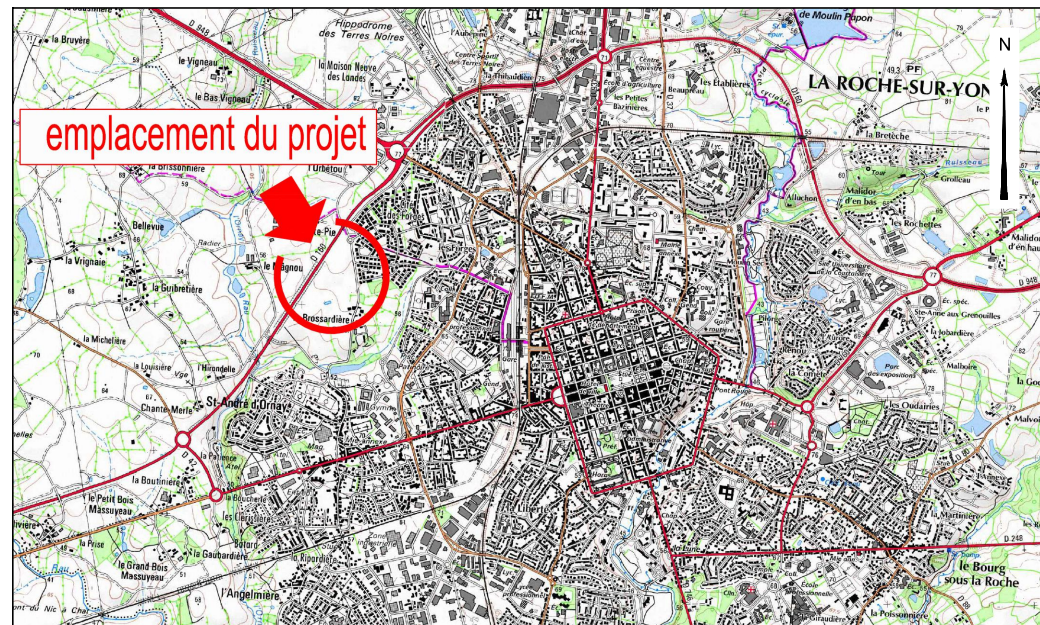

### PLAN D'ENSEMBLE

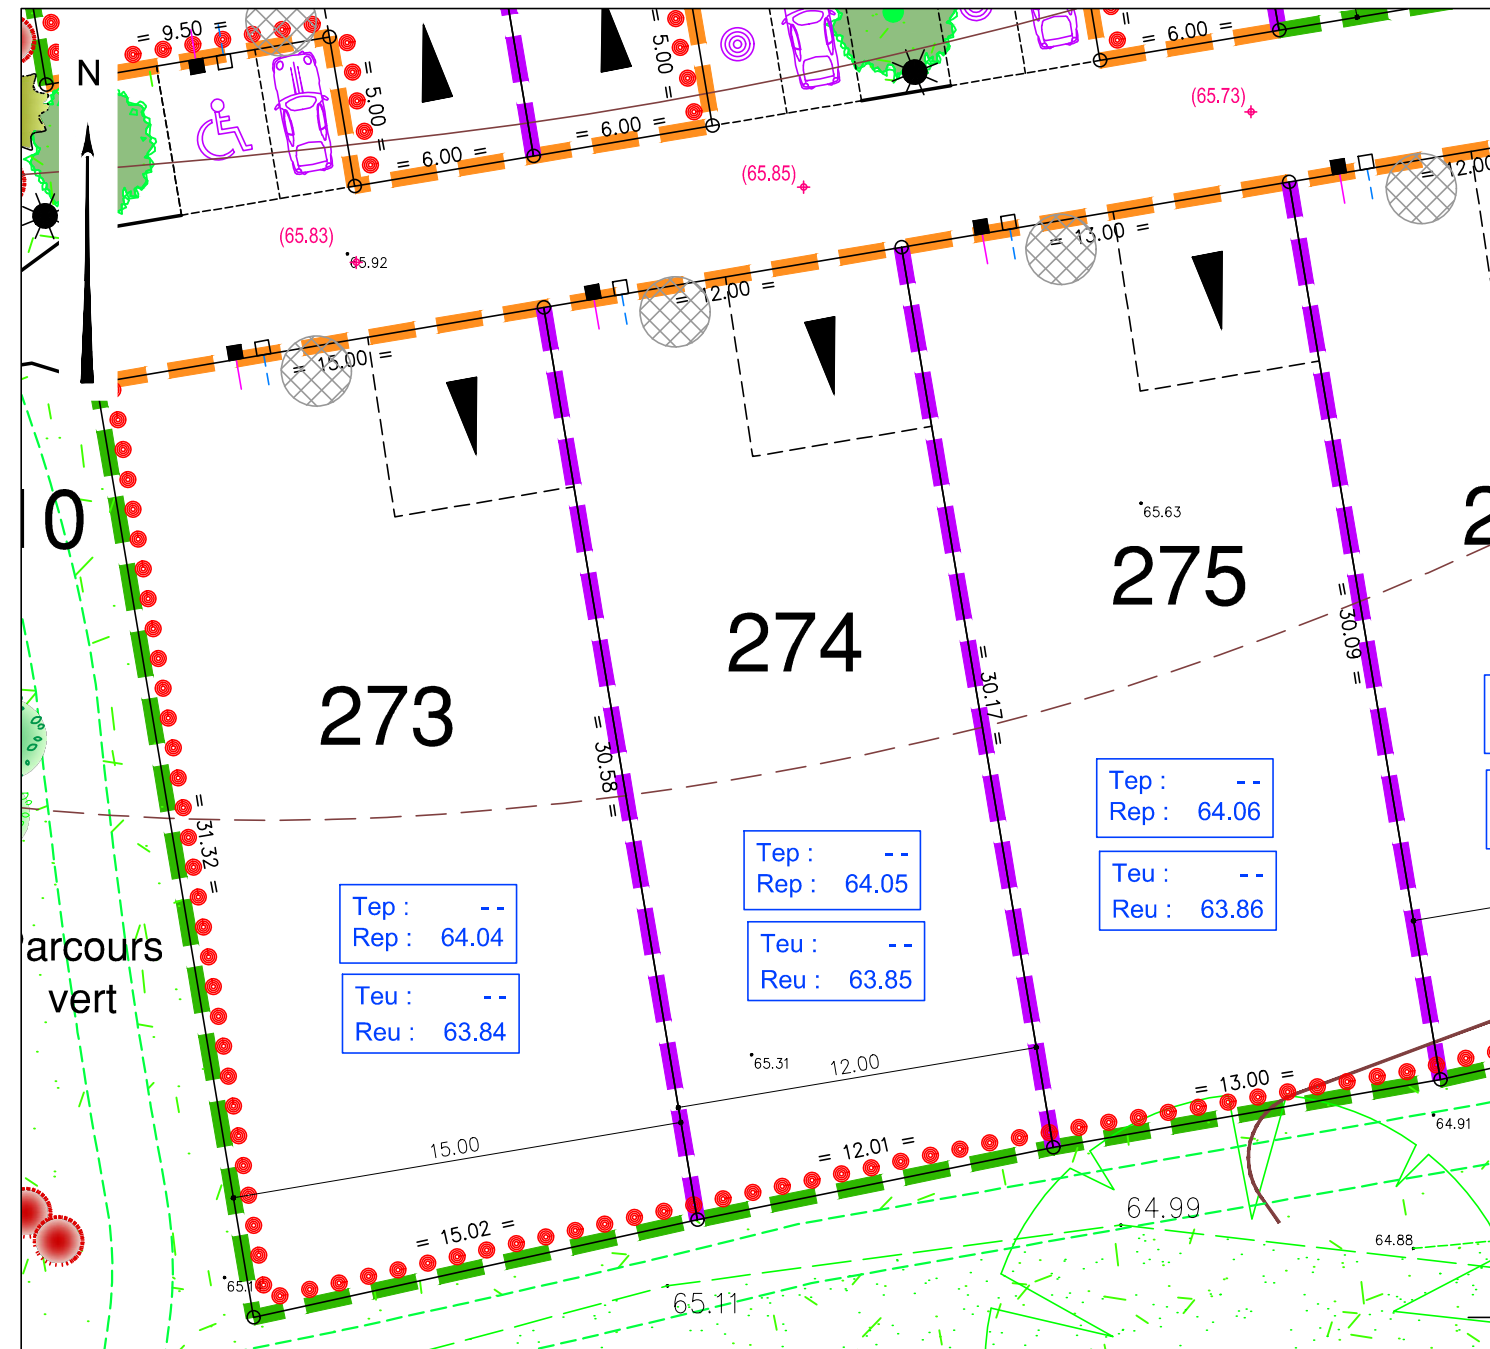

#### LEGENDE

- Zone non constructible
- Accès automobile privatif interdit
- Implantation partielle obligatoire en limite séparative
- Emplacement obligatoire de l'accès automobile et du parking privatif non clos (dimension 6.00m x 5.00m minimum et 6.00m x 6.00m minimum le long des voies de 5m de largeur)
- Emplacement des places de stationnement publiques
- Plantation projetée (emplacement de principe)
- Espace Vert (engazonnement)
- Végétation existante conservée

#### LÉGENDE CLÔTURE

- Clôture à l'alignement sur la voie portant l'accès au lot
- Clôture en limites séparatives et en fonds de lots ne donnant pas sur des espaces communs ou des voies de circulation
- Clôture en limites séparatives et en fonds de lots donnant sur des espaces communs ou des voies de circulation

#### Ouvrages hors sol : (emplacement et cote à titre indicatif)

- 00.00 - cote terrain naturel (nivellement effectué avant travaux de viabilité)
- +(00.00) - cote projet voirie indicative (à vérifier après travaux de finition)
- regard tabouret EU
- regard tabouret EP
- cote tampon du regard EU
- cote radier du branchement EU
- cote tampon du regard EP
- cote radier du branchement EP
- emplacement indicatif du coffret électrique/ du regard téléphone et du citerneau AEP
- candélabre
- borne OGE



#### Ouvrages hors sols :

Position non contractuelle n'engageant pas la responsabilité du concepteur. Des modifications pouvant intervenir à l'exécution des travaux, avant tout projet de construction, les acquéreurs devront impérativement vérifier le positionnement définitif des ouvrages (AEP, EU/EP, Electrique, GAZ, Téléphone, candélabres).

Maître d'Ouvrage



Brossardière Aménagement  
Moulin Neuf  
85 000 LA ROCHE SUR YON



Terimmo Atlantique  
22, Rue Benjamin Franklin  
85000 LA ROCHE SUR YON  
Tel : 02 51 41 06 15



SAFIR  
Moulin Neuf  
85 000 LA ROCHE SUR YON

Paysagiste - Concepteur

Lorraine DODAINAS  
GEOUEST



DES EXPERTS POUR DES CONSEILS SUR MESURE

www.geouest.fr

46 rue B. Franklin - BP 50352  
85009 LA ROCHE-SUR-YON CEDEX  
Tél. 02 51 37 27 30 - contact@geouest.fr

DOSSIER L24.550  
Référence AUTOCAD L24550-ind.DWG

DATE 18/09/2024  
DATE DE MODIFICATION

ECHELLE 1/250



www.geouest.fr