



RUE DE BELLEVUE / CHEMIN DE LA GRANGE
85800 SAINT GILLES CROIX DE VIE

PLAN DE COMMERCIALISATION



3 PIECES

Bâtiment	Etage	Logement
Collectif C	Deuxième étage	3205

Surface habitable

Entrée + PL	6.33m ²
Séjour + Cuisine	24.20m ²
Salle d'eau	5.02m ²
WC	1.91m ²
PL tech	0.41m ²
Chambre 1	14.76m ²
Chambre 2	12.15m ²



Total Habitable	64.78m ²
-----------------	---------------------

ANNEXES

Balcon 1	5.03m ²
Balcon 2	6.29m ²

F : Fenêtre	PF : Porte-Fenêtre
VR(E) : Volet Roulant (Electrique)	GC : Garde-corps
AV : Allège vitrée	AM : Allège Maçonnée
PL : Placard	Chau : Chaudière

Indice :	Date: 11/10/2021
----------	------------------

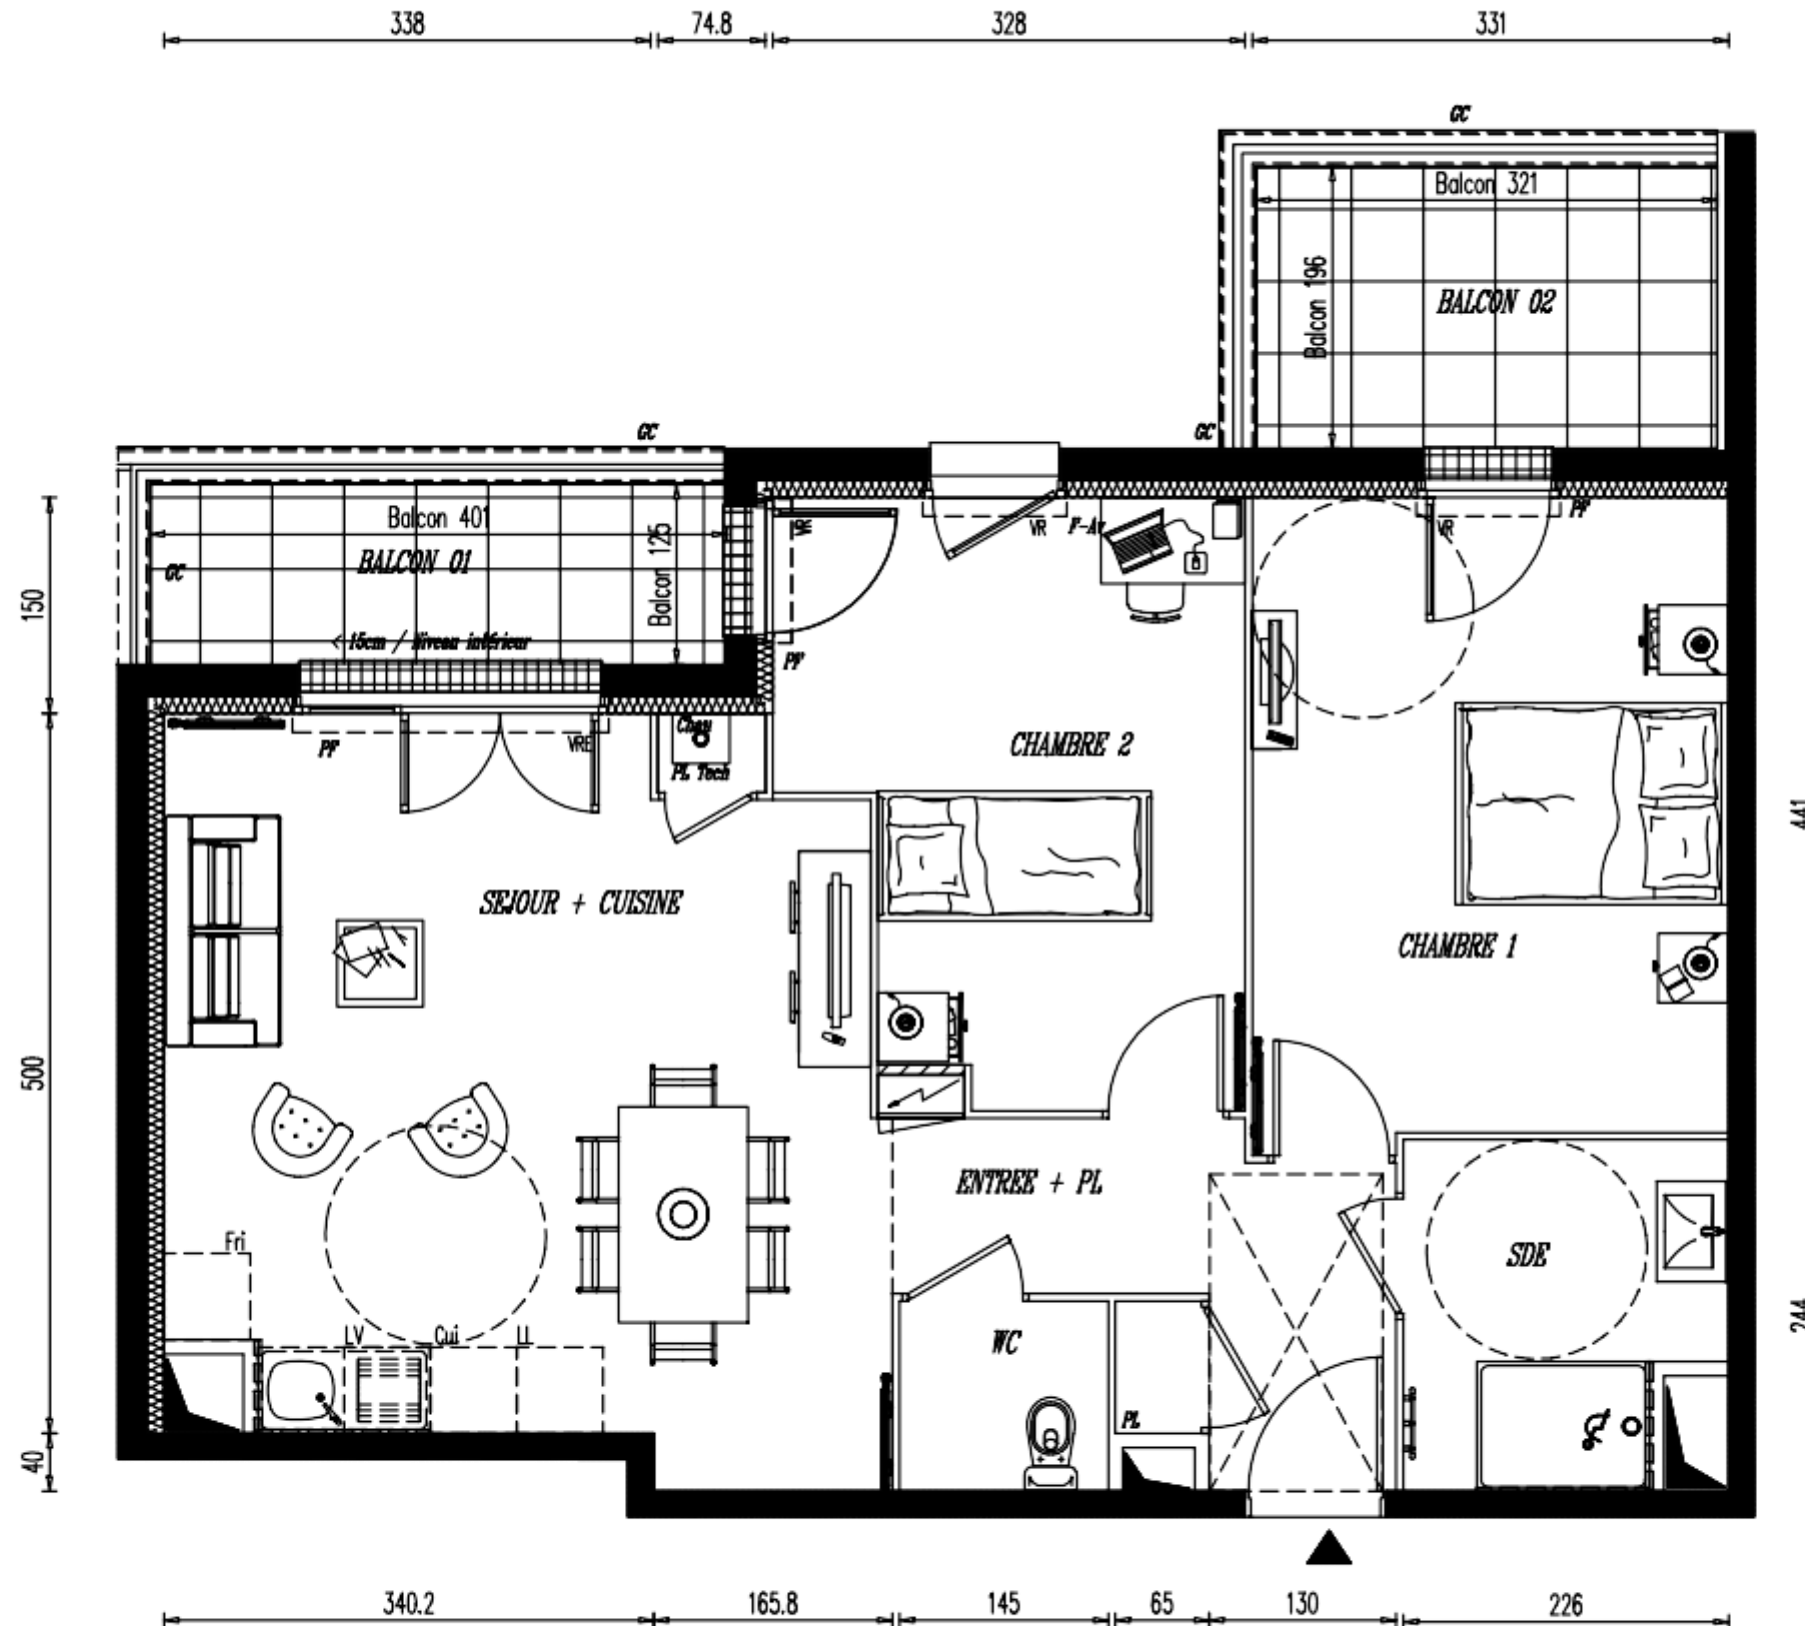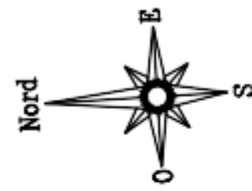

Nota : Le présent plan est établi sur la base du dossier de permis de construire et pourra subir des adaptations dimensionnelles, techniques et d'organisation afin de répondre aux contraintes induites par les études d'exécution. Les poutres, poteaux, soffites, canalisations et faux plafonds n'apparaissent pas systématiquement sur le présent plan. Les surfaces ainsi que l'emplacement des équipements et le mobilier sont mentionnés à titre indicatif. Les plantations éventuelles ne sont pas contractuelles. L'implantation des meubles évier et autres éléments de cuisine de l'opération est indicative, et permet de visualiser le positionnement des arrivées et évacuations d'eau à la livraison du logement.